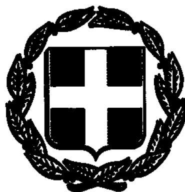


ΕΦΗΜΕΡΙΣ ΤΗΣ ΚΥΒΕΡΝΗΣΕΩΣ

ΤΗΣ ΕΛΛΗΝΙΚΗΣ ΔΗΜΟΚΡΑΤΙΑΣ

ΤΕΥΧΟΣ ΤΕΤΑΡΤΟ — Αρ. Φύλλου 1492

22 Δεκεμβρίου 1993

ΠΕΡΙΕΧΟΜΕΝΑ

ΑΝΑΔΑΣΩΣΕΙΣ

ΑΠΟΦΑΣΕΙΣ

Αριθ. 5610 (1)

Κήρυξη αναδασωτέας έκτασης 170 στρεμμάτων στη θέση «Άγιος Αθανάσιος» κοινότητας Κάσπακα, Επαρχίας Λήμνου, Νομού Λέσβου.

Ο ΝΟΜΑΡΧΗΣ ΛΕΣΒΟΥ

Έχοντας υπόψη:

1. Τις διατάξεις του Ν. 3200/55 περί διοικητικής αποκέντρωσης, όπως τροποποιήθηκε και συμπληρώθηκε μεταγενέστερα με το Ν.Δ. 532/70.

2. Τις διατάξεις του άρθρου 117 παρ. 3 του Συντάγματος.

3. Τις διατάξεις του Ν. 998/79 «περί προστασίας των δασών κ.λπ.» και ειδικότερα:

α) του άρθρου 41 παρ. 1, β) του άρθρου 38 παρ. 2β και 3α

Τις διατάξεις του άρθρου 120 του Ν. 1892/1990.

4. Τις διαταγές του Υπουργείου Γεωργίας:

α) 160417/1180/8.7.80, β) 182447/3049/24.9.80

5. Την 4110/19.11.93 πρόταση της Δ/νσης Δασών Λέσβου με την οποία προτείνεται η κήρυξη της έκτασης που αναφέρεται στο θέμα ως αναδασωτέας, αποφασίζουμε:

Κηρύσσουμε αναδασωτέα με σκοπό την προστασία του χωριού Κάσπακα Λήμνου, τον εξωραϊσμό του τοπίου και την δημιουργία του δάσους ΙΜΒΡΟΥ - ΤΕΝΕΔΟΥ στα πλαίσια του προγράμματος «Φύτεψε τις ρίζες σου στην Ελλάδα» από τους ομογενείς της Αμερικής, με την σύμφωνη αριθ. 3/1993 απόφαση της Κοινότητας Κάσπακα την κατά τεκμήριο Δημόσια χορτολιβαδική έκταση που βρίσκεται στη θέση «Άγιος Αθανάσιος» κοινότητας Κάσπακα Λήμνου, που απεικονίζεται με διαγράμμιση μαύρου χρώματος στο συνημμένο απόσπασμα χάρτη κλίμακας 1:5000, που αποτελεί αναπόσπαστο μέρος της παρούσας και έχει όρια:

Ανατολικά: Με κοινοτική οδό

Δυτικά: Με κατά τεκμήριο δημόσια χορτολιβαδική έκταση

Βόρεια: Με τα όρια του χωριού Κάσπακα

Νότια: Με κορυφογραμμή, όπως φαίνεται στο συνημμένο διάγραμμα που αποτελεί αναπόσπαστο μέρος της απόφασης αυτής.

Η απόφαση αυτή να δημοσιευθεί στην Εφημερίδα της Κυβερνήσεως.

Μυτιλήνη, 30 Νοεμβρίου 1993

Ο Νομάρχης

Μ. ΘΕΟΔΩΡΙΔΗΣ

ΝΟΜΑΡΧΙΑ ΛΕΣΒΟΥ
ΔΙΕΥΘΥΝΣΗ ΔΑΣΩΝ ΛΕΣΒΟΥ

Ανήκει στην αριθ. 5610
απόφαση του Νομάρχη Λέσβου

ΑΠΟΣΠΑΣΜΑ ΦΥΛΛΟΥ ΧΑΡΤΗ (ΚΑΣΤΡΟΝ ΛΗΜΝΟΣ) 4558/8
στο οποίο απεικονίζεται χορτολιβαδική έκταση εμβαδού 170 στρεμ. στην θέση "Αγ. Αθανάσιος" περιφέρειας Κοινότητας Κάσπακα Λήμνου

ΚΛΙΜΑΚΑ 1: 5.000

ΥΠΟΜΝΗΜΑ

 έκταση που κηρύσσεται αναδασωτέα

Μυτιλήνη 25-10-93
Ο Συντάκτης

Δ.

Συστρ. ΨΩΜΟΣ

Μυτιλήνη ..-11-93
Ο Δ/ντής Δασών Λέσβου

Π. ΓΙΑΛΑΜΑΣ

Ο Νομάρχης Λέσβου

Μ. ΘΕΟΔΩΡΙΔΗΣ

ΠΟΛΕΟΔΟΜΙΑ

ΑΠΟΦΑΣΕΙΣ

Αριθ. 4470/οικ (2)

Τροποποίηση ρυμοτομικού σχεδίου πόλης Ματαράγκας Ν. Αιτωλ/νίας.

Ο ΝΟΜΑΡΧΗΣ ΑΙΤΩΛΟΑΚΑΡΝΑΝΙΑΣ

Έχοντας υπόψη:

1. Τις διατάξεις του από 17.7.1923 Ν.Δ. «περί σχεδίων πόλεων και κωμών του Κράτους», όπως τροποποιήθηκε και συμπληρώθηκε μεταγενέστερα.

2. Τις διατάξεις του Ν. 3200/55 «περί διοικητικής αποκεντρώσεως», όπως τροποποιήθηκαν και συμπληρώθηκαν, μεταγενέστερα με το Ν.Δ. 532/70.

3. Τις διατάξεις του Α.Ν. 314/68, όπως τροποποιήθηκαν και συμπληρώθηκαν με το Ν.Δ. 1018/71.

4. Την υπ' αριθ. 55/93 απόφαση Κοινοτικού Συμβουλίου.

5. Την υπ' αριθ. 1321/93 βεβαίωση Προέδρου.

6. Τα τοπ/κά διαγράμματα του Μηχ/κού Κων/νου Ρόκου ηλεγμένα και θεωρημένα από την Υπηρεσία μας.

7. Την σύμφωνη γνωμοδότηση του Συμβουλίου ΧΟΠ του Νομού όπως διατυπώθηκε στην 18/93 πράξη του θέμα 3ον.

8. Το γεγονός ότι δεν προκαλείται δαπάνη σε βάρος του κρατικού προϋπολογισμού της Κοινότητος Ματαράγκας, ούτε σε βάρος του Κρατικού προϋπολογισμού (άρθρο 29Α του Ν. 1558/85 ΦΕΚ 137Α) όπως αυτό προστέθηκε με το άρθρο 27 του Ν. 2081/92 ΦΕΚ 154Α, αποφασίζουμε:


Εγκρίνουμε την τροποποίηση του ρυμοτομικού σχεδίου Ματαράγκας Ν. Αιτωλ/νίας δηλαδή εντάσσεται ο ήδη υπάρχων κοινόχρηστος δρόμος στο σχέδιο πόλης όπως ακριβώς απεικονίζεται στα συνημμένα τοπ/κά διαγράμματα που αποτελούν απόσπαστο μέρος αυτής της αποφασης.


Η απόφαση αυτή να δημοσιευθεί στην Εφημερίδα της Κυβερνήσεως.

Μεσολόγγι, 6 Δεκεμβρίου 1993

Ο Νομάρχης

ΚΩΝ/ΝΟΣ ΣΤΑΦΥΛΑΣ

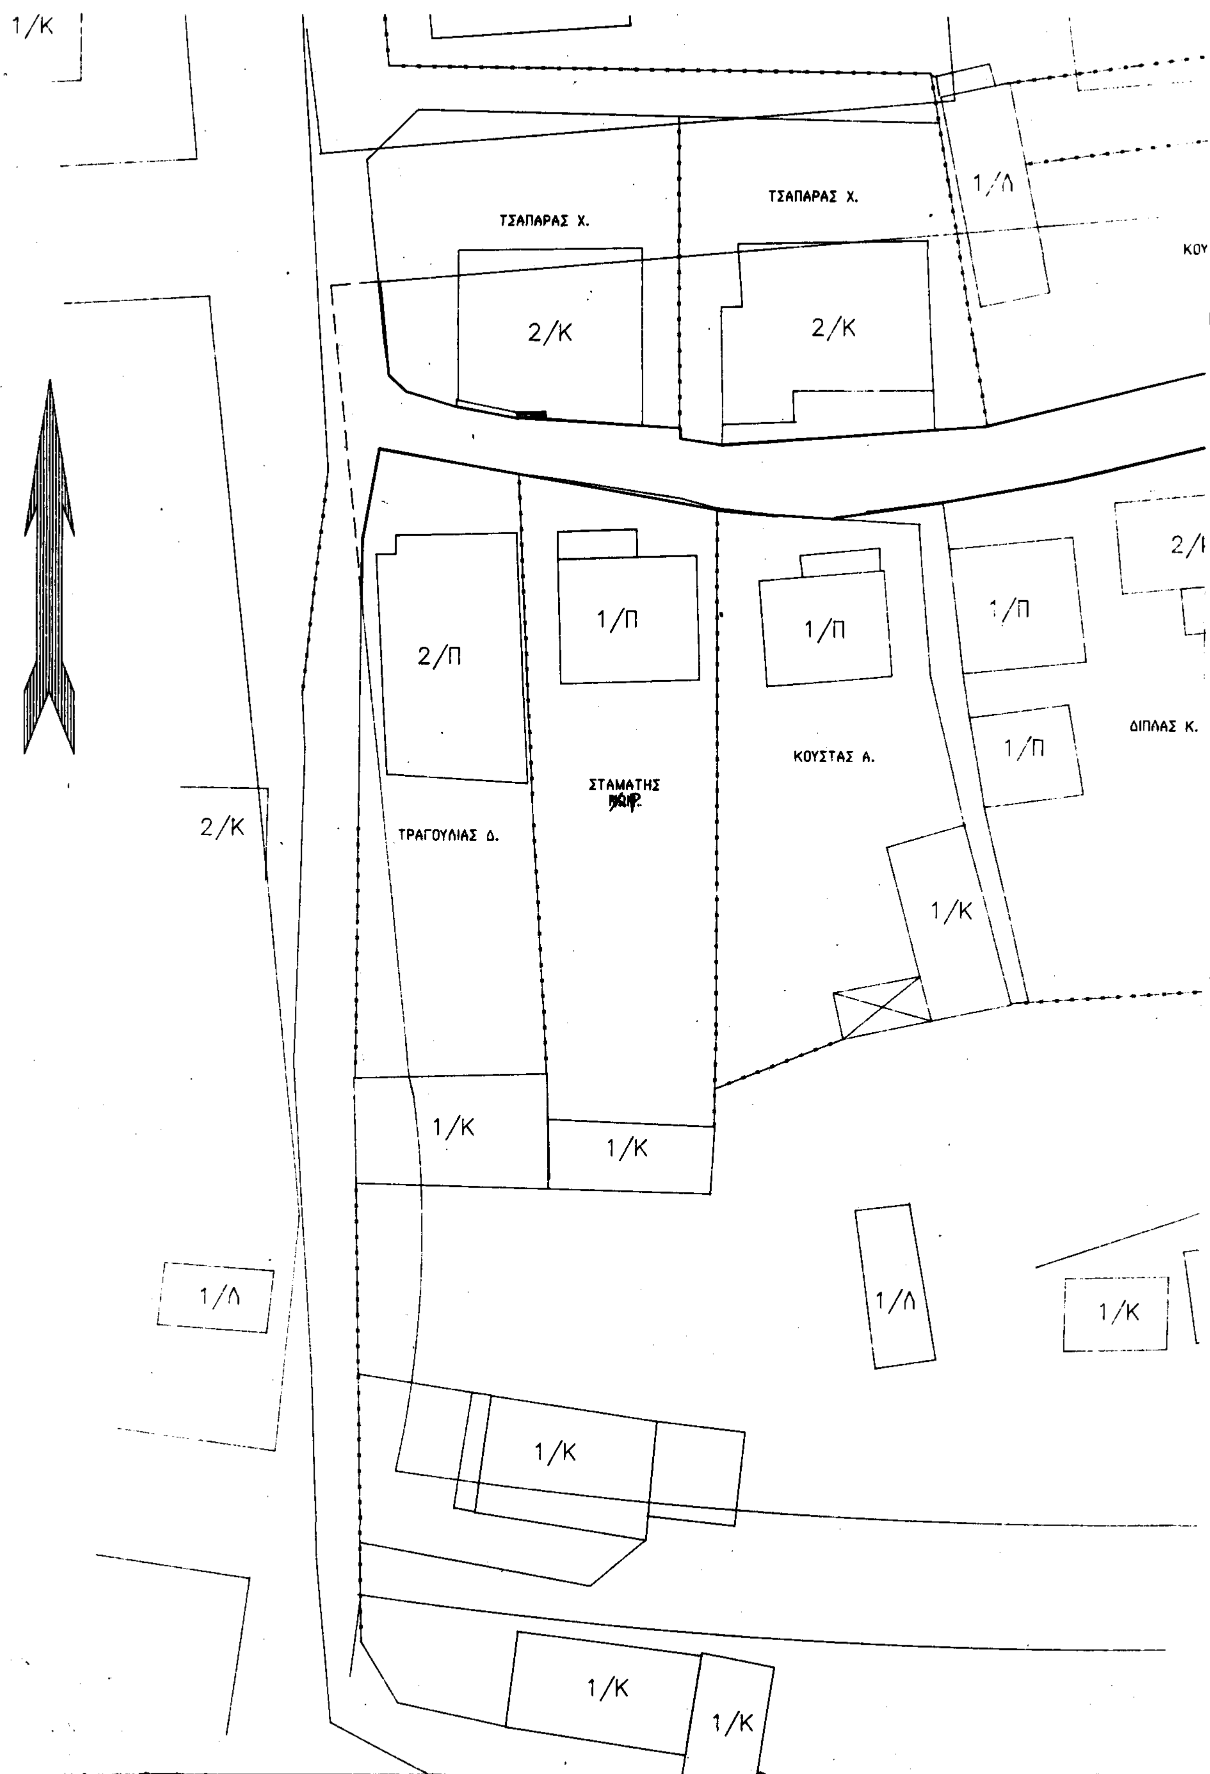
1/Κ
ΤΣΑΠΑΡΑΣ Χ.
ΤΣΑΠΑΡΑΣ Χ.
1/Λ
2/Κ
2/Κ
2/Π
1/Π
1/Π
1/Π
1/Π
ΔΙΠΛΑΣ Κ.
ΚΟΥΣΤΑΣ Α.
ΣΤΑΜΑΤΗΣ
2/Κ
ΤΡΑΓΟΥΛΙΑΣ Δ.
1/Κ
1/Κ
1/Κ
1/Λ
1/Λ
1/Κ
1/Κ
1/Κ
1/Κ

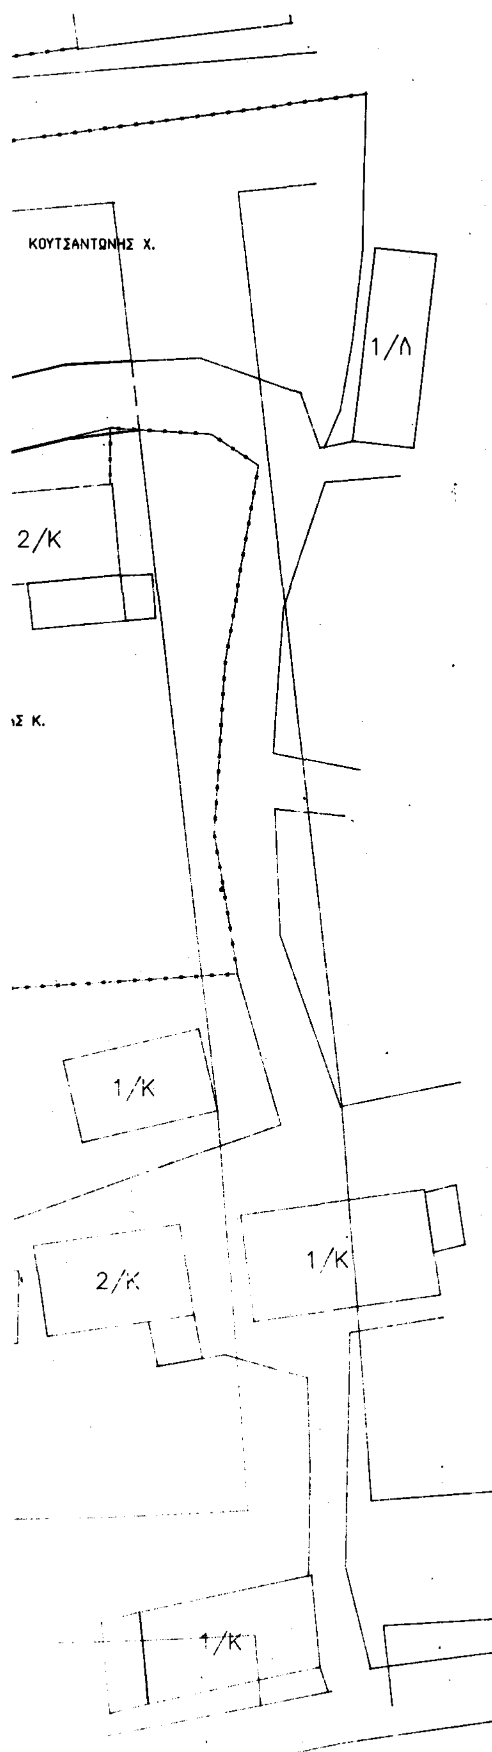

ΤΟΠΟΓΡΑΦΙΚΟ ΔΙΑΓΡΑΜΜΑ

ΤΡΟΠΟΠΟΙΗΣΗΣ ΣΧΕΔΙΟΥ ΠΟΛΗΣ ΜΑΤΑΡΑΓΚΑΣ ΣΤΗΝ ΠΕΡΙΟΧΗ ΙΔΙΟΚΤΗΣΙΑΣ ΚΩΝ.ΣΤΑΜΑΤΗ.

ΚΛΙΜΑΚΑ 1:200

ΑΠΟΣΠΑΣΜΑ ΣΧΕΔΙΟΥ ΠΟΛΗΣ



ΟΡΟΙ ΔΟΜΗΣΗΣ

	ΚΑΝΟΝΑΣ	ΠΑΡΕΚΛΙΣΗ ΓΟΚ 73	ΠΑΡΕΚΛΙΣΗ 17.9.71
ΕΜΒΑΔΟ	300	300	80
ΠΡΟΣΩΠΟ	14	10	6
ΥΨΟΣ	9	9	-

Ο
ΜΗΧΑΝΙΚΟΣ

ΚΩΝΣΤΑΝΤΙΝΟΣ Β. ΡΟΚΟΣ
ΔΙΠΛ. ΠΟΛΙΤΙΚΟΣ ΜΗΧΑΝΙΚΟΣ
ΑΡΙΣΤΟΤΕΛΕΙΟΥ ΠΑΝΕΠΙΣΤΗΜΙΟΥ
ΜΕΛΟΣ Τ.Ε.Ε. ΑΡ. ΜΗΤΡΩΟΥ [illegible]
ΑΛ. ΤΡΙΚΟΥΠΗ 8 - ΑΓΡΙΝΙΟ [illegible]

ΒΕΒΑΙΩΣΗ ΠΡΟΕΔΡΟΥ

ΒΕΒΑΙΩΝΕΤΑΙ ΟΤΙ ΤΟ ΠΑΡΩΝ ΤΟΠΟΓΡΑΦΙΚΟ ΔΙΑΓΡΑΜΜΑ ΣΥΜΦΩΝΕΙ ΜΕ ΤΟ ΛΕΚΤΙΚΟ ΤΗΣ 55/93 ΑΠΟΦΑΣΗΣ ΚΟΙΝΟΤΙΚΟΥ ΣΥΜΒΟΥΛΙΟΥ ΜΑΤΑΡΑΓΚΑΣ [illegible]

Ο ΠΡΟΕΔΡΟΣ

ΕΛΕΓΧΘΗΚΕ
Δ. ΤΣΙΡΩΛΗΣ
Α.Τ.Μ.

ΘΕΩΡΗΘΗΚΕ
Ο ΠΡΟΙΣΤΑΜΕΝΟΣ
ΚΩΝΣΤΑΝΤΟΠΟΥΛΟΣ
ΑΡΧ. ΜΗΧ.

[illegible] 4470/6-12-93
Έγκρισης ρυμοτ. σχεδίου πόλης Ματαράγκας
6/12/93
Ο ΠΡΟΪΣΤΑΜΕΝΟΣ ΤΟΥ ΤΜ. ΠΟΛ. & ΠΟΛ.
ΚΑΛΟΓΕΡΑΣ Γ.

Αριθ. 3155/93.Σχ. 414/93 (3)

Τροποποίηση ρυμοτομικού σχεδίου Λιβαδειάς στην πιν. 28 και 29 του παλαιού σχεδίου πόλης παρά την ιδιοκτησία κληρ. Σκαλτσά στην συν. Ευαγγελίστρια από χώρο οικ. τετραγώνου (κόκκινο) σε χώρο για ανέγερση Νηπιαγωγείου.

Ο ΝΟΜΑΡΧΗΣ ΒΟΙΩΤΙΑΣ

Έχοντας υπόψη:

1. Τις διατάξεις του από 17.7.1923 Ν.Δ. «περί σχεδίων πόλεων και κωμών του Κράτους», όπως τροποποιήθηκε και συμπληρώθηκε μεταγενέστερα.

2. Τις διατάξεις του Ν. 3200/55 «περί διοικητικής αποκεντρώσεως», όπως τροποποιήθηκαν και συμπληρώθηκαν.

3. Τις διατάξεις του Α.Ν. 314/68, όπως τροποποιήθηκαν και συμπληρώθηκαν με το Ν.Δ. 1018/71.

4. Τον Ν. 1032/80 (ΦΕΚ 57Α/80) περί συστάσεως ΥΠ.-ΧΟΠ.

5. Τον Ν. 1558/85 (ΦΕΚ 137 Α/26.7.85) περί συστάσεως του ΥΠΕΧΩΔΕ.

6. Τις διατάξεις του άρθρου 21 του Ν.Δ. της 3.4.29 «Περί ΓΟΚ» (ΦΕΚ 115Α/22.4.29) που διατηρήθηκαν με το άρθρο 128 του Ν.Δ. 8/73 περί ΓΟΚ.

7. Τις με αρ. Ε 123/15/4.1.61, Ε 4546/551/28.3.75, Γ30237/4966/8.10.79 εγκυκλίους της Υπηρεσίας οικισμού του ΥΔΕ.

8. Το Β.Δ. 30.10.71 (ΦΕΚ 269/16.11.71) περί τροποποίησης και επέκτασης του ρυμοτομικού σχεδίου Λιβαδειάς και καθορισμού όρων και περιορισμών δόμησης.

9. Την υπ' αριθ. 199/93 και 383/92 απόφαση Δημ. Συμβ. του Δήμου Λιβαδειάς.

10. Το υπ' αριθ. 16/1.10.93 πρακτ. του ΣΠΕΧΩΔΕ που γνωμοδοτεί ομόφωνα σύμφωνα με την εισήγηση του ΤΠ και ΠΕ, αποφασίζουμε:

Εγκρίνουμε την τροποποίηση του ρυμοτομικού σχεδίου πόλης Λιβαδειάς στην πιν. 28 και 29 του παλαιού σχεδίου και παρά τις ιδιοκτησίες κληρ. Σκαλτσά στην συν. Ευαγγελίστρίας από χώρο οικ. τετραγώνου (κόκκινο) σε χώρο για την ανέγερση Νηπιαγωγείου ως τούτο φαίνεται στο συν. τοπ.

Κάλυψη δαπάνης

Από τις διατάξεις αυτής της απόφασης δεν προκαλείται δαπάνη σε βάρος του προϋπολογισμού του Δήμου Λιβαδειάς.


Κατά της απόφασης αυτής επιτρέπεται η υποβολή ενστάσεως προς Υπουργό ΠΕΧΩΔΕ εντός ανατρεπτικής προθεσμίας 30 ημερών από της κοινοποιήσεώς της.

Η απόφαση αυτή να δημοσιευτεί στην Εφημερίδα της Κυβερνήσεως.

Λιβαδειά, 1 Δεκεμβρίου 1993


Ο Νομάρχης

Σ. ΚΟΤΣΙΑΣ

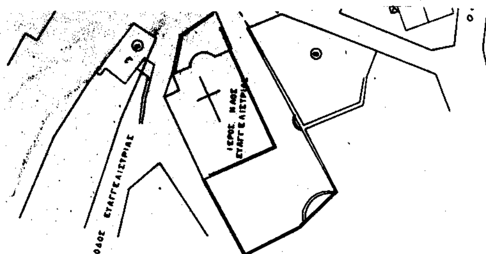

ΟΡΟΙ ΔΟΜΗΣΕΩΣ

[illegible]	[illegible]	[illegible]	[illegible]	[illegible]	ΟΡΟΦ.	[illegible]	[illegible]	[illegible]	[illegible]
10	-	400	60-70%	11	3	28 ή 29	Β	1,2	Β.Δ. 18-6-54 ΦΕΚ 35 Α'

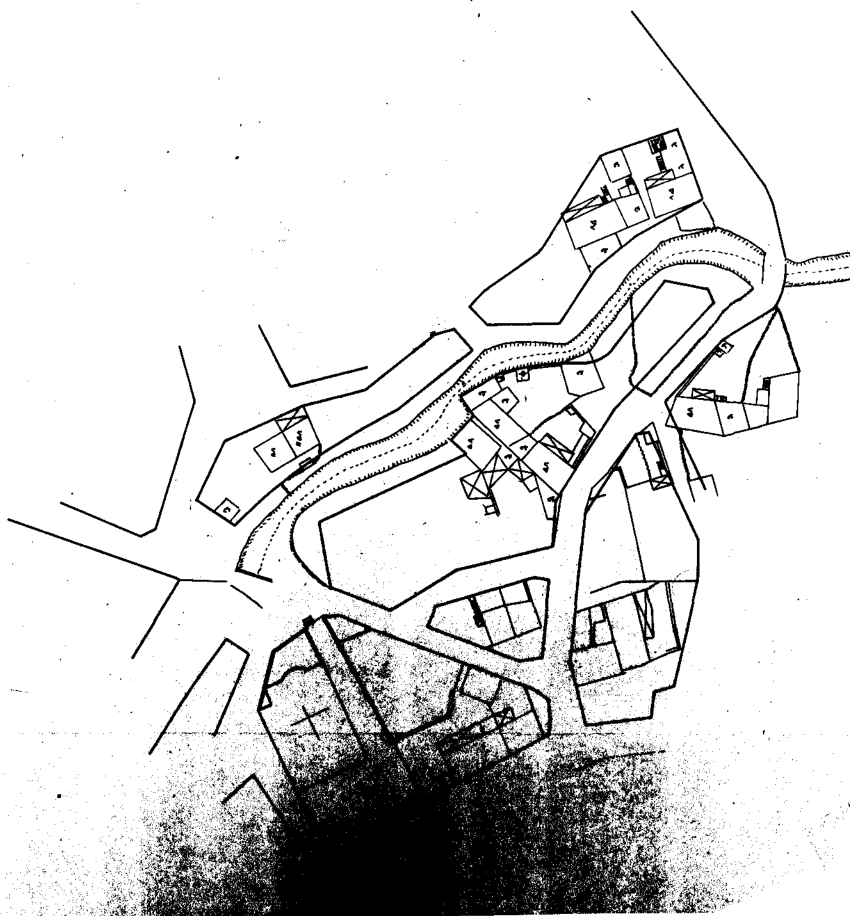

ΑΠΟΣΠΑΣΜΑ ΠΙΝ. Π.28 ε Π.29

ΕΛΛΗΝΙΚΗ ΔΗΜΟΚΡΑΤΙΑ
ΝΟΜΑΡΧΙΑ ΒΟΙΩΤΙΑΣ
ΔΗΜΟΣ ΛΕΒΑΔΕΩΝ
Τ.Υ.Δ.Λ.

Τοπογραφικο διαγραμμα χλ 1:500

υπομνημα ιδιοκτησιων

1 κληρονομοι Νικ Σκαλτσα
2 Δημητριου Μητα
3 Βασιλειου Μπαλτσιωτη
4 Μαρικα Παπαγιαννοπουλου ς Βασιλικη Τσαμπη
5 Ευσταθιος Μπουλμπασας
6 Χ^α Μπινιου
7 Χριστος Γεωργιτσας ς Ν Παφυλας
8 Ιερος Ναος Ευαγγελιστριας
9 Γεωργιος Πρασουλας
10 Πηνελοπη Λαμπρου
11 Αλεξανδρα -//-
12 Αντωνης -//-
13 Δημητριος Μπαλτσιωτης

υπομνημα

Λ Δ Εγκατ : λιθινο διροφο εγκαταλελειμενο
ΗΜ : ημικατεστραμμενο
ΙΣ. : ισογειο

καταργουμενη οικοδομικη γραμμη

προτεινομενη οικοδομικη γραμμη

προτεινομενη ρυμοτομικη γραμμη

μη θιγομενη οικοδομικη γραμμη

ΒΕΒΑΙΩΣΗ
Η κατη του παλαιου ρεματος διευθετηθηκε με σκεπαστο οχετο

Το παρόν τοπογραφικό συνοδεύει την με αριθμό 315/93 απόφαση Νομάρχη Ν. ΒΟΙΩΤΙΑΣ.
ΘΕΩΡΗΘΗΚΕ
Λιβαδειά ...
Σκλαβούνος Γεώργιος
ΕΛΕΝΗ Χ. ΠΟΡΤΑΛΙΟΥ

Το παρόν συνοδεύει την από 1.10.93 γνωμοδότηση του Σ.Χ.Ο.Τ. (Πρακτικό 16ο, Θέμα 6ο)
Η Πρόεδρος
Βασιλική

υπευθυνη δηλωση

Δηλωνεται υπευθυνα οτι με την προτεινομενη τροποποιηση δεν ρυμοτομουνται οικοδομες που εχουν ανεγερθει με μονιμη αδεια και δεν καθιστανται μη αρτια οικοπεδα

Βεβαιωση
Το παρόν τοπογραφικό διάγραμμα συνοδεύει την 154/93 απόφαση ... Συμβουλίου
ΣΩΤΗΡΗΣ ΓΚΙΓΚΕΛΟΣ
Αντιδήμαρχος Λιβαδειάς

1-12-92
ΝΤΑΛΙΑΝΗΣ ΧΡΗΣΤΟΣ
ΤΟΠΟΓΡΑΦΟΣ ΜΗΧΑΝΙΚΟΣ

ΘΕΩΡΗΘΗΚΕ
1-12-92
ΒΑΣΙΛΗΣ ΣΠΗΛΙΟΣ

